


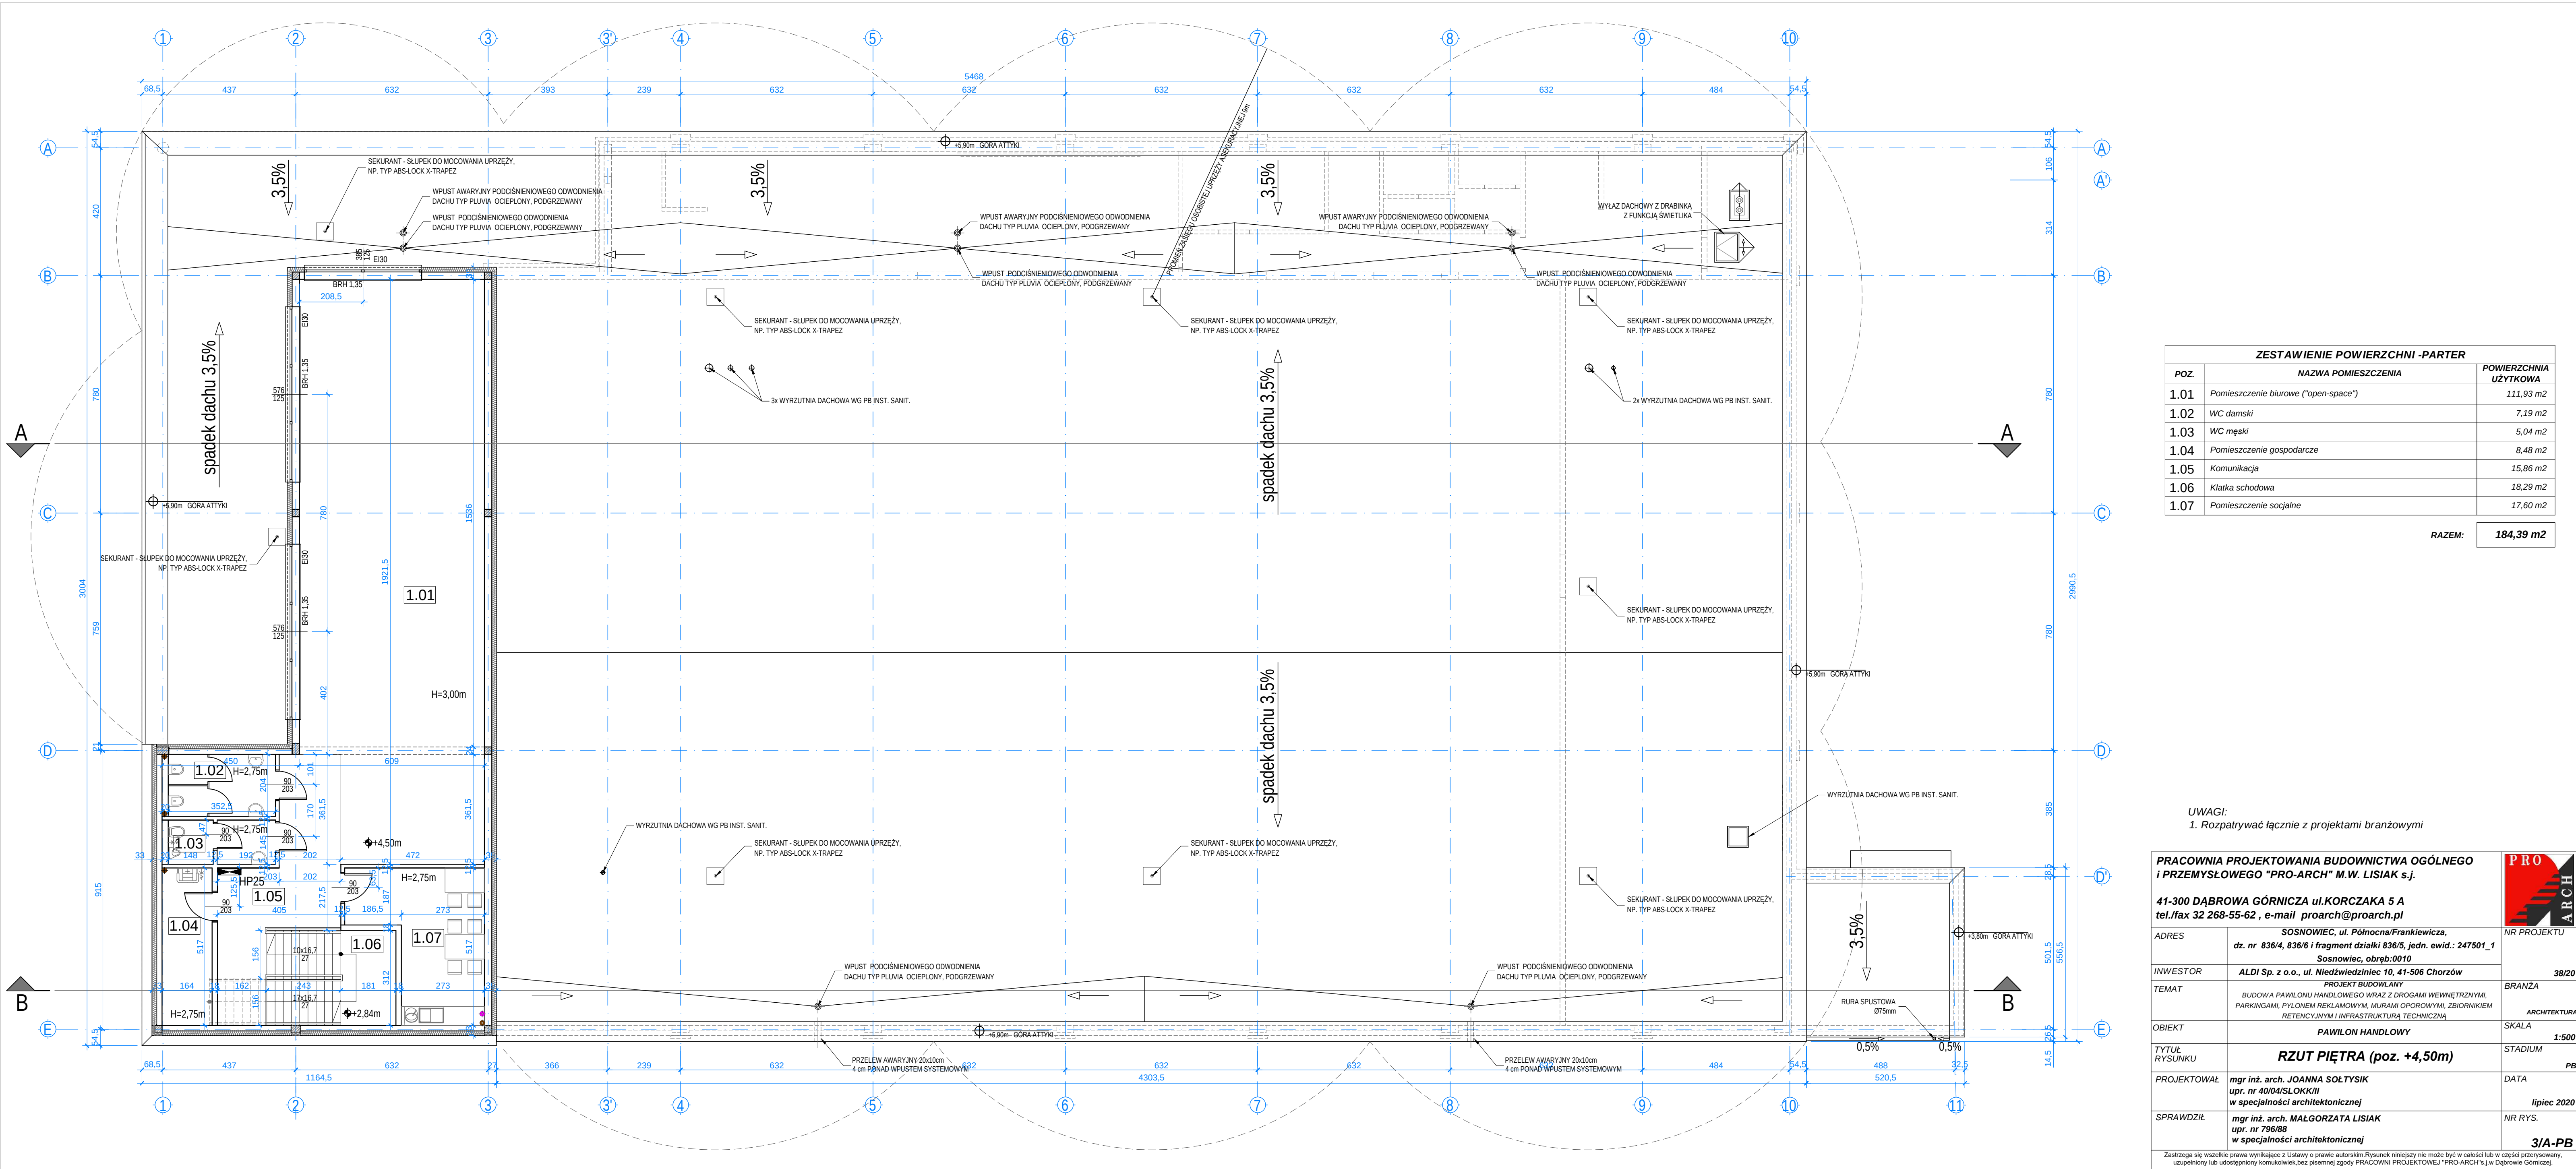

ZESTAWIENIE POWIERZCHNI - PARTER		
POZ.	NAZWA POMIESZCZENIA	POWIERZCHNIA UŻYTKOWA
1.01	Pomieszczenie biurowe ("open-space")	111,93 m2
1.02	WC damski	7,19 m2
1.03	WC męski	5,04 m2
1.04	Pomieszczenie gospodarcze	8,48 m2
1.05	Komunikacja	15,86 m2
1.06	Klatka schodowa	18,29 m2
1.07	Pomieszczenie socjalne	17,60 m2
RAZEM:		184,39 m2

UWAGI:
1. Rozpatrywać łącznie z projektami branżowymi

PRACOWNIA PROJEKTOWANIA BUDOWNICTWA OGÓLNEGO I PRZEMYSŁOWEGO "PRO-ARCH" M.W. LISIAK s.j.		PRO-ARCH
41-300 DĄBROWA GÓRNICZA ul.KORCZAKA 5 A tel./fax 32 268-55-62 , e-mail proarch@proarch.pl		
ADRES	SOSNOWIEC, ul. Północna/Frankiewicza, dz. nr 836/4, 836/6 i fragment działki 836/5, jedn. ewid.: 247501_1 Sosnowiec, obręb:0010	NR PROJEKTU
INWESTOR	ALDI Sp. z o.o., ul. Niedźwiedziniec 10, 41-506 Chorzów	38/20
TEMAT	PROJEKT BUDOWLANY BUDOWA PAWILONU HANDLOWEGO WRAZ Z DROGAMI WEWNĘTRZNYMI, PARKINGAMI, PYŁONEM REKLAMOWYM, MUJAMI OPOROWYMI, ZBIORNIKIEM RETENCYJNYM I INFRASTRUKTURĄ TECHNICZNĄ	BRANŻA ARCHITEKTURA
OBIEKT	PAWILON HANDLOWY	SKALA 1:500
TYTUŁ RYSUNKU	RZUT PIĘTRA (poz. +4,50m)	STADIUM PB
PROJEKTOWAŁ	mgr inż. arch. JOANNA SOŁTYSIK upr. nr 40/04/SŁOKK/II w specjalności architektonicznej	DATA lipiec 2020
SPRAWDZIŁ	mgr inż. arch. MAŁGORZATA LISIAK upr. nr 796/88 w specjalności architektonicznej	NR RYS. 3/A-PB
Zastrzegam się wszelkie prawa wynikające z Ustawy o prawie autorskim i prawach pokrewnych. Rysunek niniejszy nie może być w całości lub w części przenoszony, uzupełniany lub udostępniany komukolwiek bez pisemnej zgody PRACOWNI PROJEKTOWEJ "PRO-ARCH" s.j. w Dąbrowie Górniczej.		