


[illegible]

ZESTAWIENIE POWIERZCHNI - część biurowa - objęta opracowaniem		
POZ.	NAZWA POMIESZCZENIA	POW. UŻYTK.
1.14	Klatka schodowa	11,80 m2
1.15	Pom. biurowe/sala narad	19,80 m2
1.16	WC z przedśionkiem	3,40 m2
1.17	aneks socjalny	3,30 m2
RAZEM:		38,30 m2

PROJEKTOWANIE BUDOWNICTWA OGÓLNEGO OWEGO "PRO-ARCH" M.W. LISAIAK s.j.		
PROWA GÓRNICZA ul.KORCZAKA 5 A 268-55-62, e-mail proarch@proarch.pl		
U	ALDI Sp. z o.o. ul. Niedźwiedziej 10, 41-506 Chorzów	NR UMOWY
	Katowice ul. Piotrkowska 77, dz. nr 63/33, 63/38 obręb 0003 Ligota	NR PROJEKTU
	PRZEBUDOWA PAWILONU HANDLOWO-USŁUGOWEGO NA PAWILON HANDLOWY TYPU "ALDI" WRAZ Z INSTALACJĄ WEWNĘTRZNY	BRANŻA
	PAWILON HANDLOWO - USŁUGOWY	SKALA
	Rzut 1 PIĘTRA	STADIUM
U	mgr inż. arch. DOROTA KORCZAK - upr.Nr 39/06/SŁOKK/II w specjalności architektonicznej	DATA
	mgr inż. arch. MAŁGORZATA LISAIAK - upr.Nr 796/08 w specjalności architektonicznej	PAŹDZIERNIK

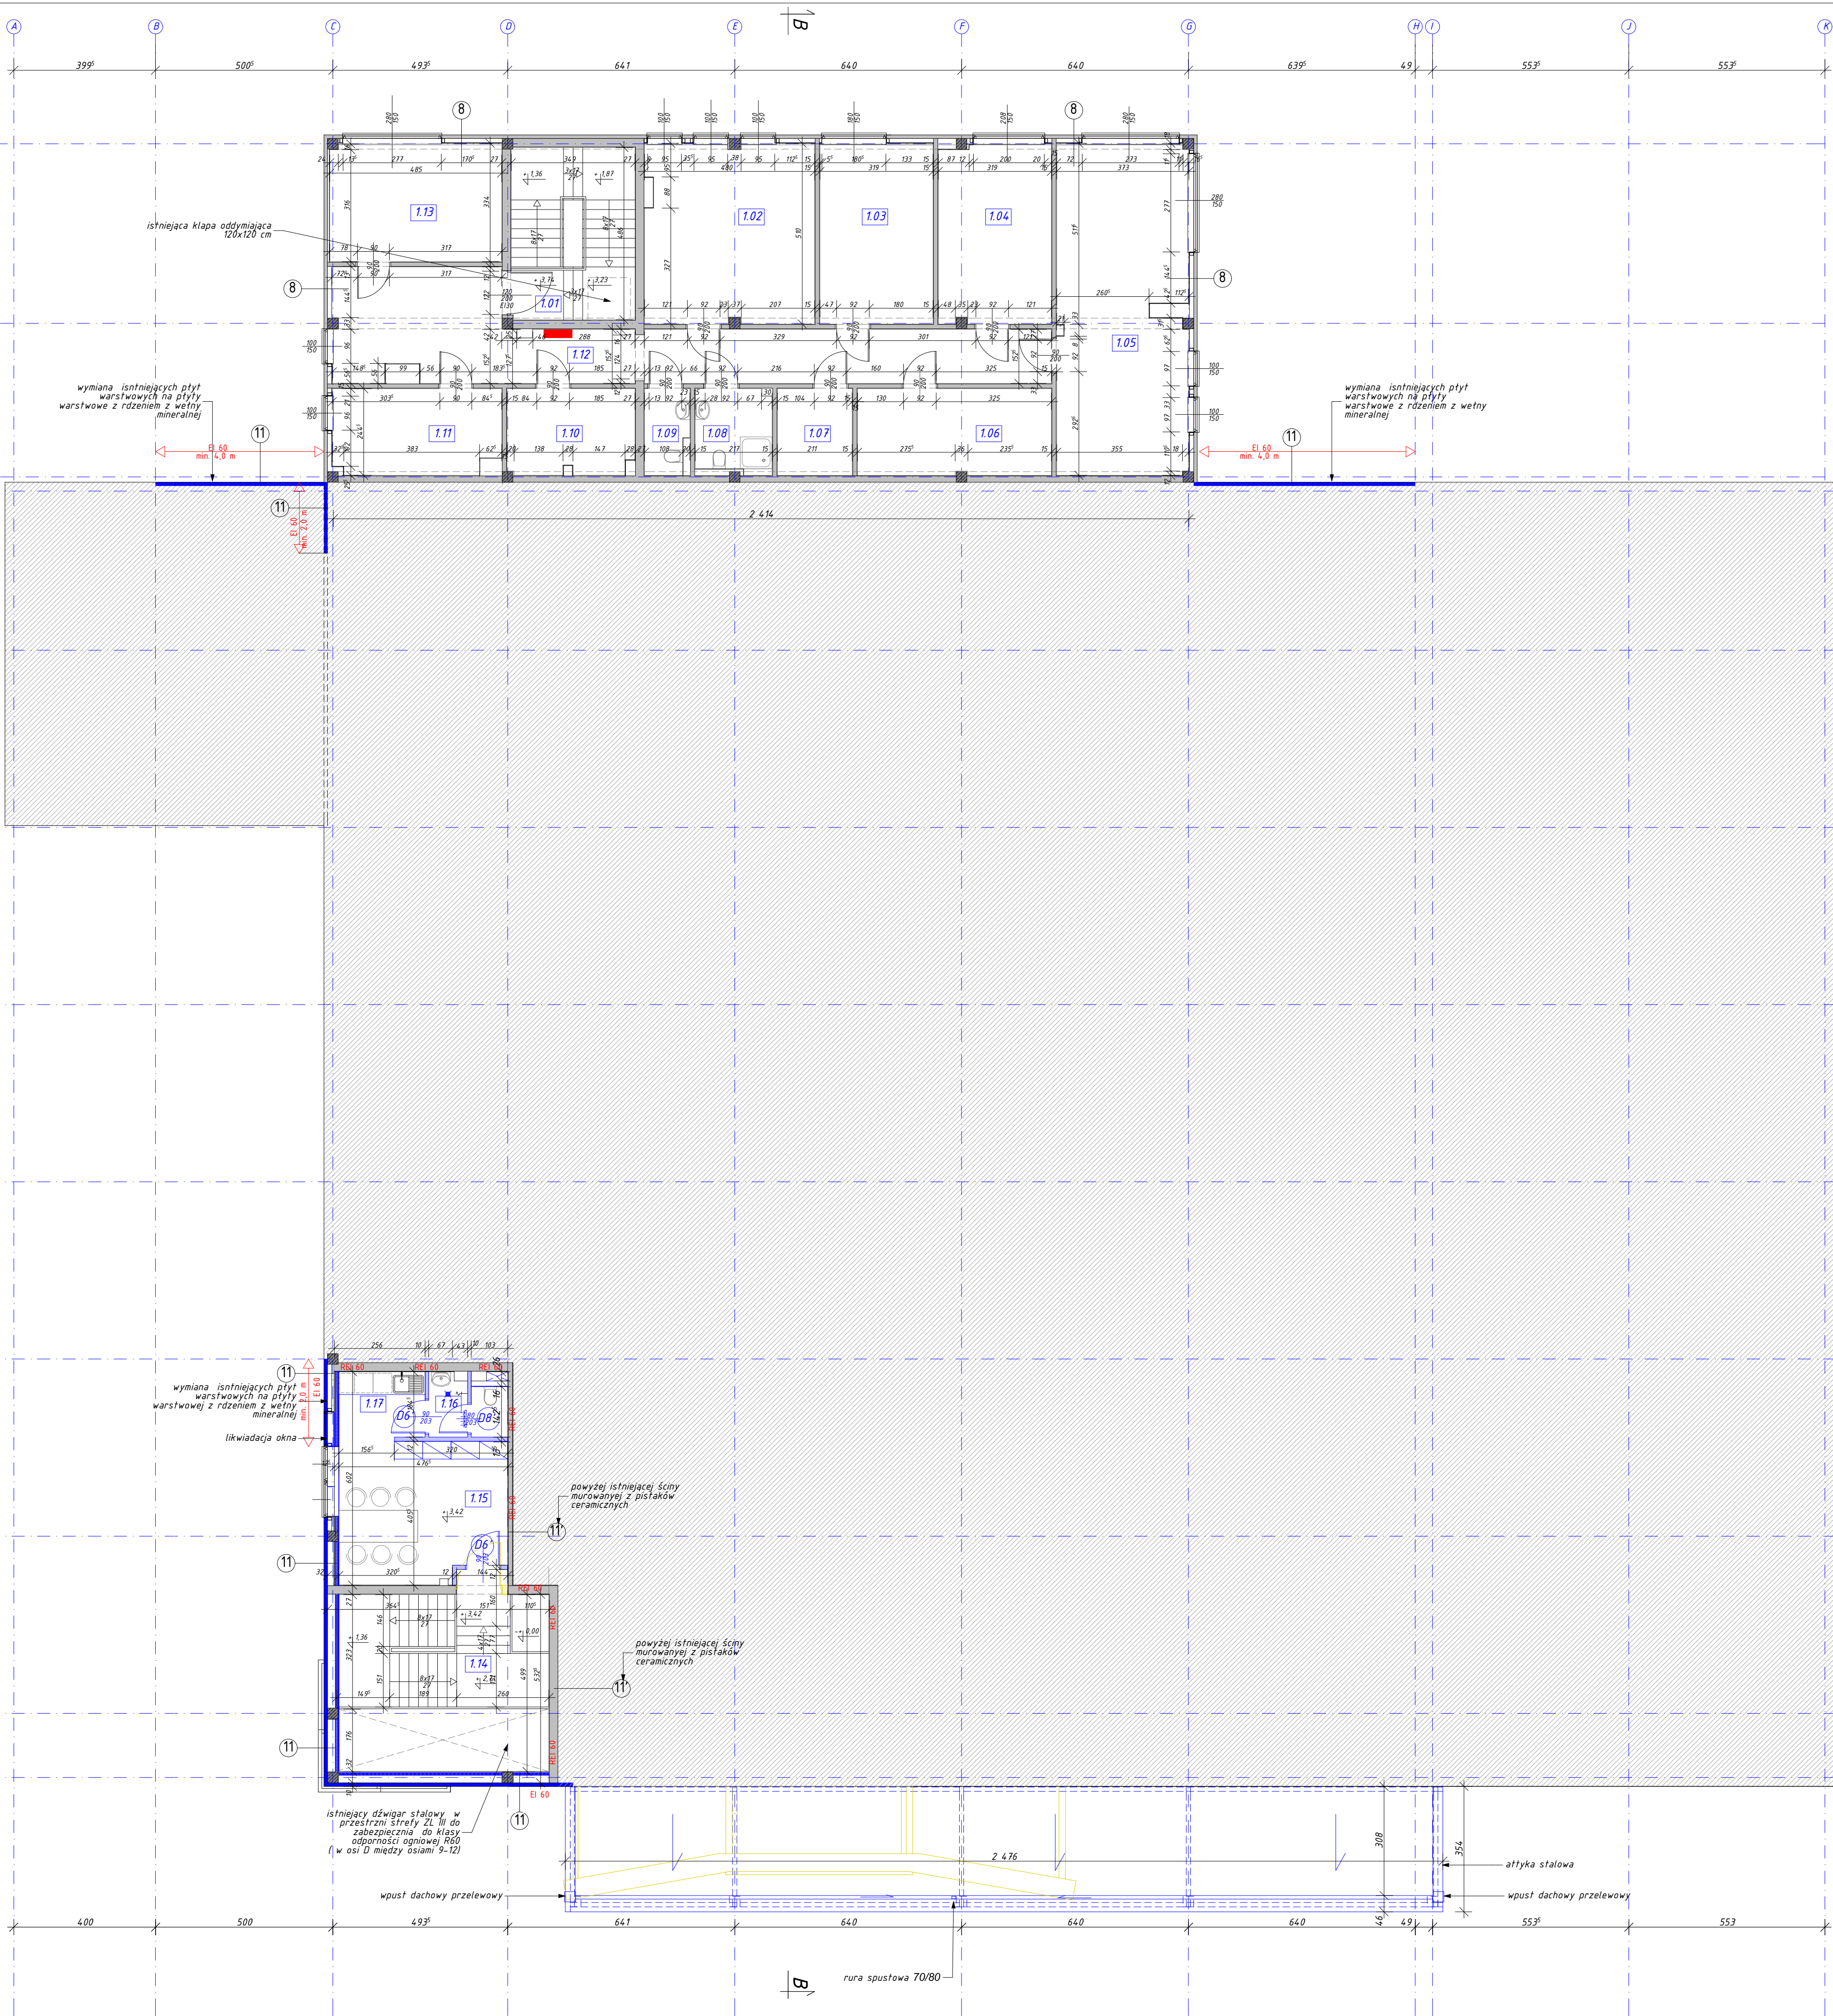

Zastrzega się wszelkie prawa wynikające z Ustawy o prawie autorskim. Rysunek niniejszy nie może być w całości lub w części przerysowany, uzupełniany lub udostępniany komukolwiek bez pisemnej zgody PRACOWNI PROJEKTOWEJ "PRO-ARCH" s.j.w. Dąbrowie Górniczej.